


I PIĘTRO

|          |                 |
|----------|-----------------|
| 26.1     | KOMUNIKACJA     |
| 11,17 m2 |                 |
| 26.2     | PRALNIA         |
| 1,73 m2  |                 |
| 26.3     | ŁAZIENKA        |
| 4,46 m2  |                 |
| 26.4     | KUCHNIA OTWARTA |
| 6,10 m2  |                 |
| 26.5     | POKOJ DZIENNY   |
| 18,23 m2 |                 |
| 26.6     | POKÓJ           |
| 9,67 m2  |                 |
| 26.7     | POKÓJ           |
| 9,67 m2  |                 |

RAZEM: 61,03 M2

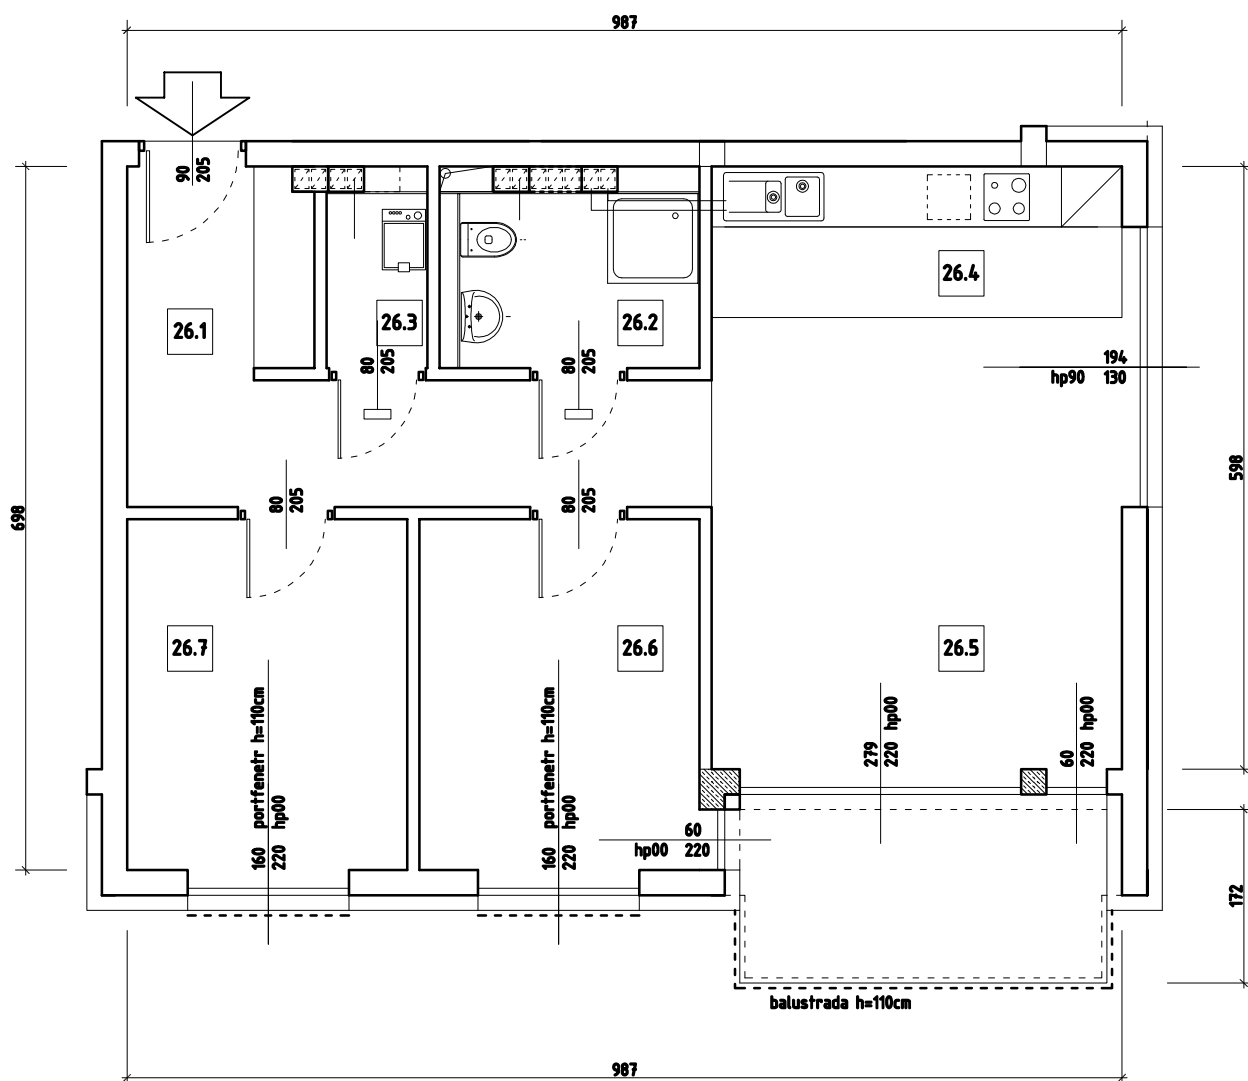

I PIĘTRO

skala 1:75 / A4