


III PIĘTRO

52.1	KOMUNIKACJA
4,14 m2	
52.2	POKÓJ DZIENNY
26,14 m2	
52.3	ŁAZIENKA
3,86 m2	
52.4	KUCHNIA OTWARTA
5,36 m2	

RAZEM: 39,50 M2

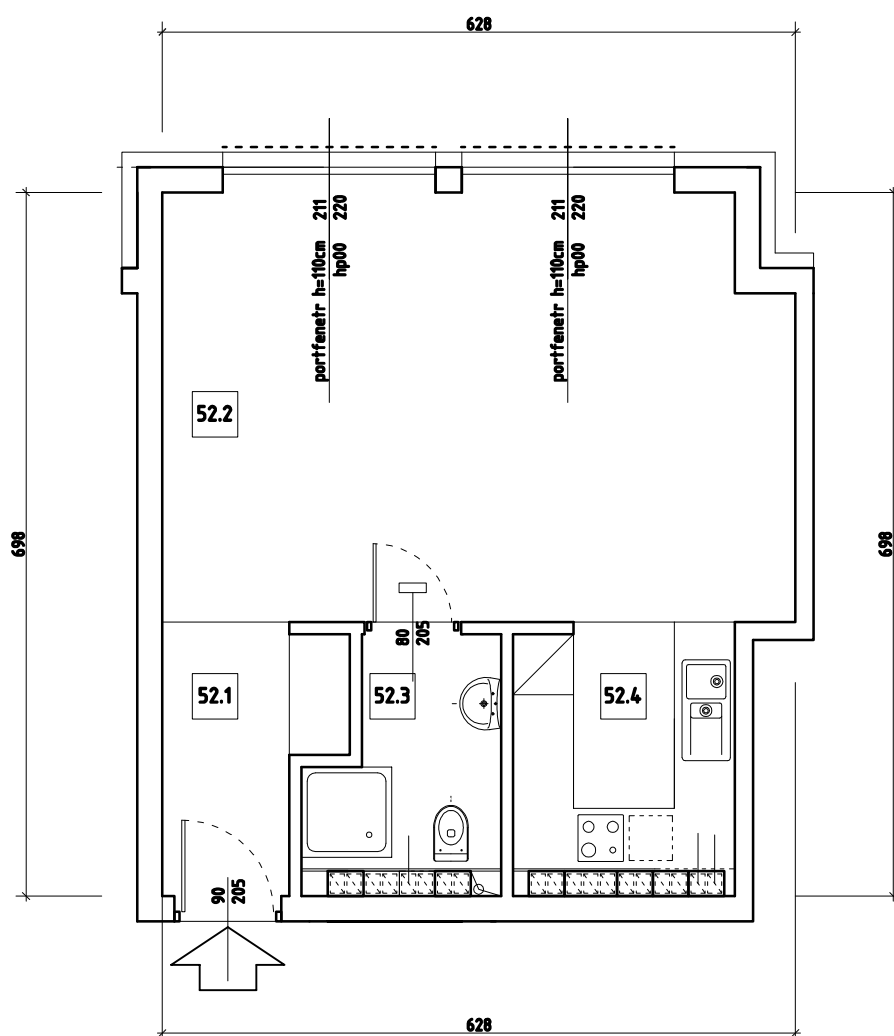

III PIĘTRO

skala 1:75 / A4