


PARTER

12.1	KOMUNIKACJA
5,05 m2	PLYTKI GRESOWE
12.2	ŁAZIENKA
4,40 m2	
12.3	KUCHNIA OTWARTA
4,74 m2	
12.4	POKÓJ DZIENNY
16,25 m2	

RAZEM: 31,34 M2

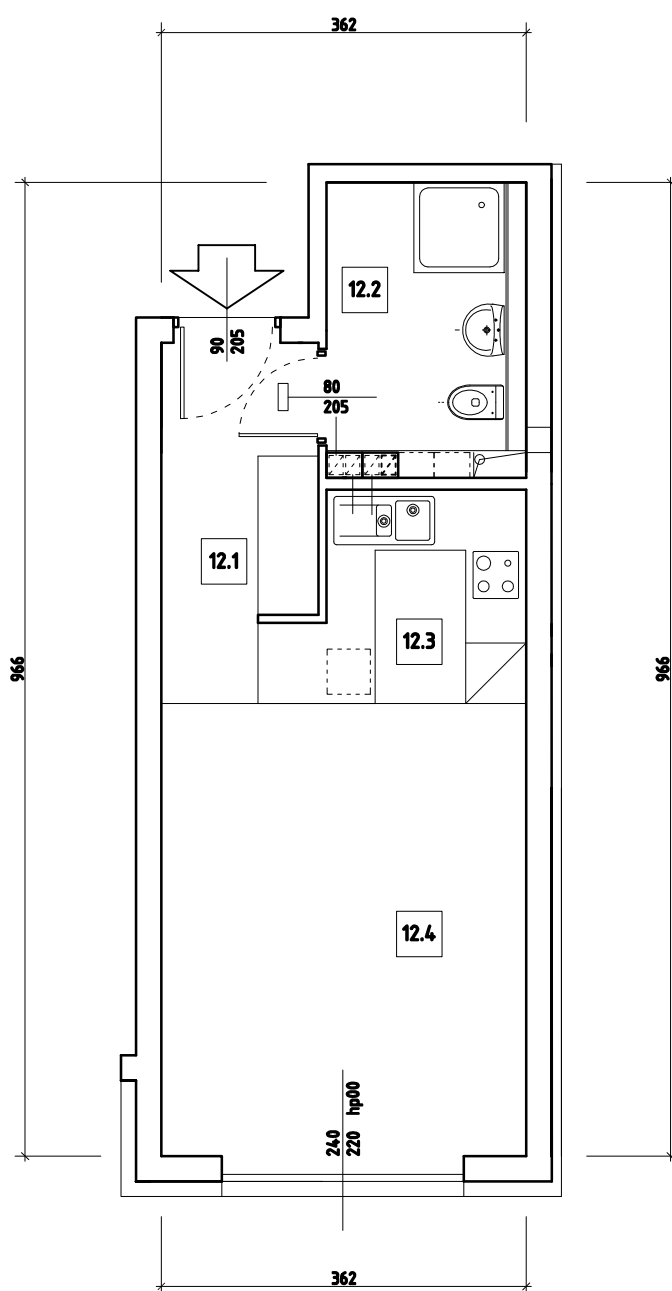

PARTER

skala 1:75 / A4