


II PIĘTRO
- WARIANT W2

38.1	KOMUNIKACJA
4,14 m2	
38.2	POKÓJ DZIENNY
16,49 m2	
38.3	ŁAZIENKA
3,86 m2	
38.4	KUCHNIA OTWARTA
5,36 m2	
38.5	POKÓJ
7,03 m2	

RAZEM: 36,88 M2

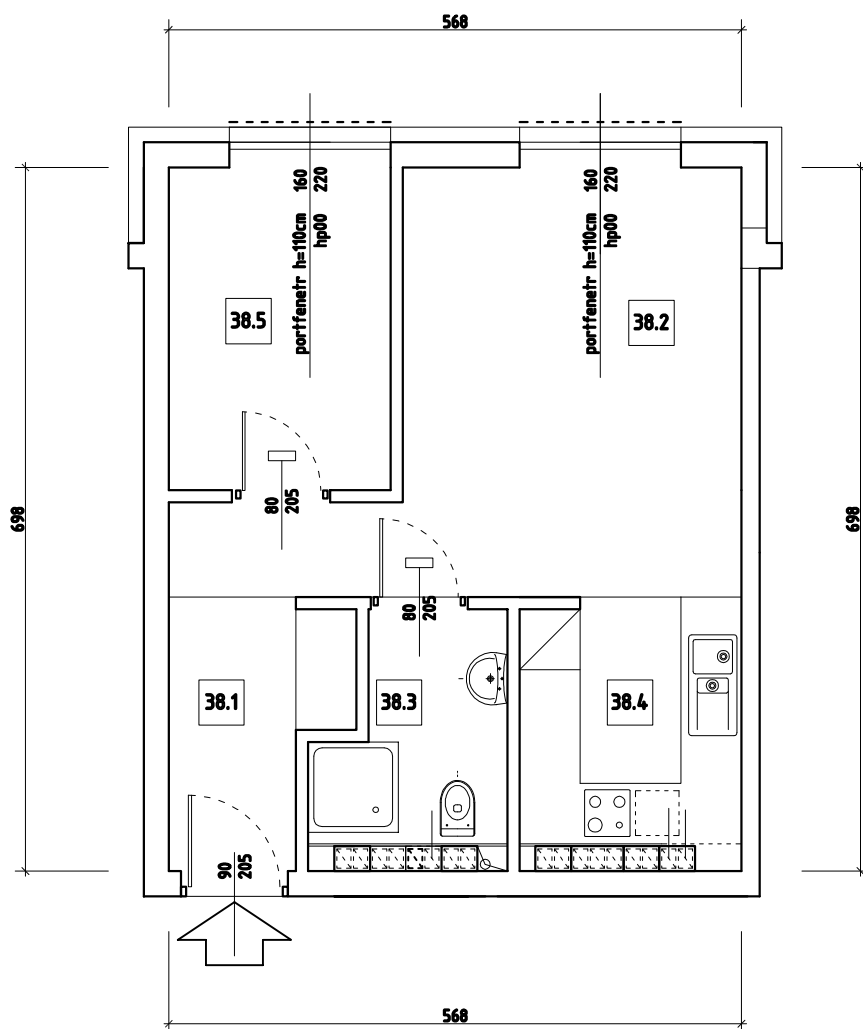

II PIĘTRO
skala 1:75 / A4