


I PIĘTRO

23.1	KOMUNIKACJA
5,44 m2	
23.2	ŁAZIENKA
4,81 m2	
23.3	KUCHNIA OTWARTA
7,83 m2	
23.4	POKÓJ DZIENNY
18,30 m2	
23.5	POKÓJ
10,92 m2	

RAZEM: 47,30 M2

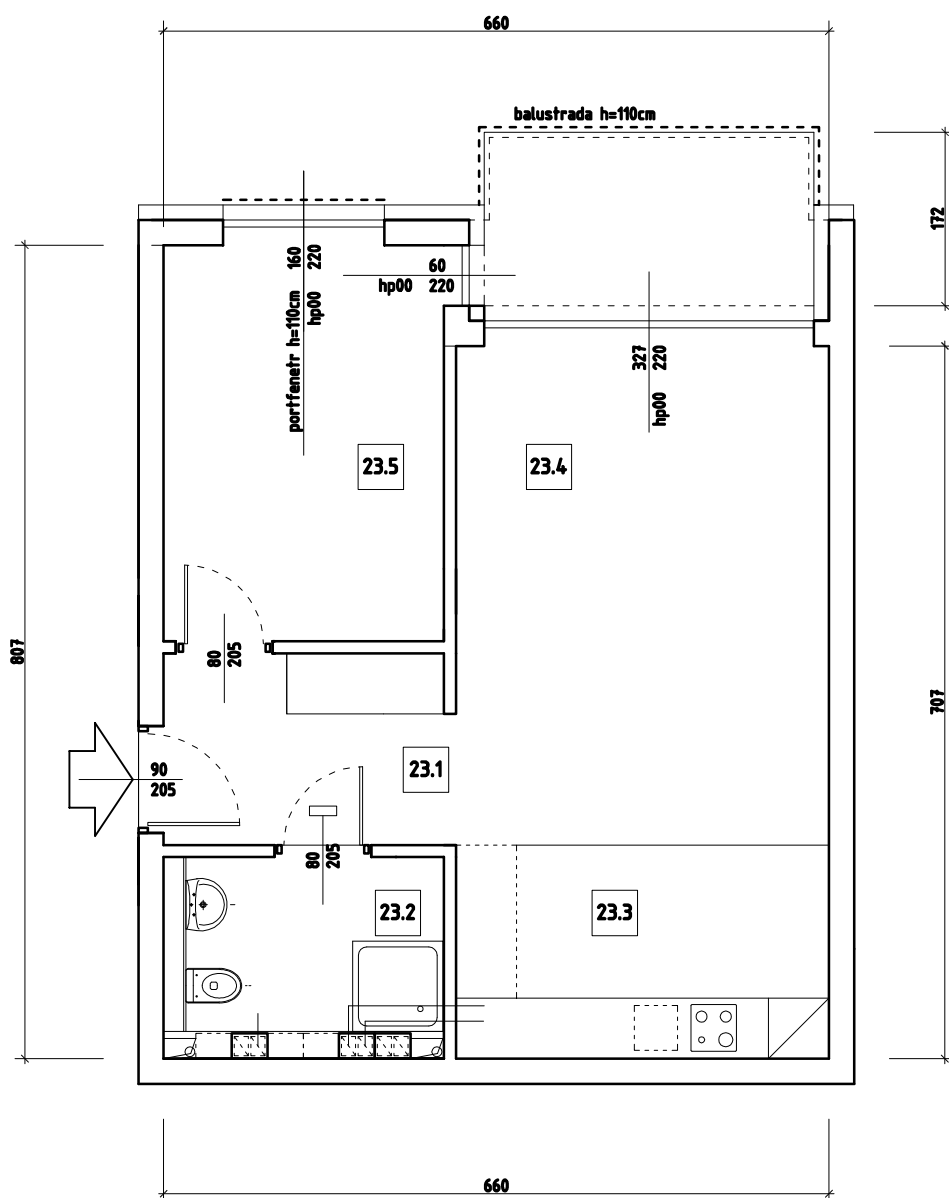

I PIĘTRO

skala 1:75 / A4