


I PIĘTRO

22.1	KOMUNIKACJA
5,61 m2	
22.2	ŁAZIENKA
4,80 m2	
22.3	KUCHNIA OTWARTA
6,10 m2	
22.4	POKÓJ DZIENNY
20,35 m2	
22.5	POKÓJ
14,81 m2	

RAZEM: 51,67 M2

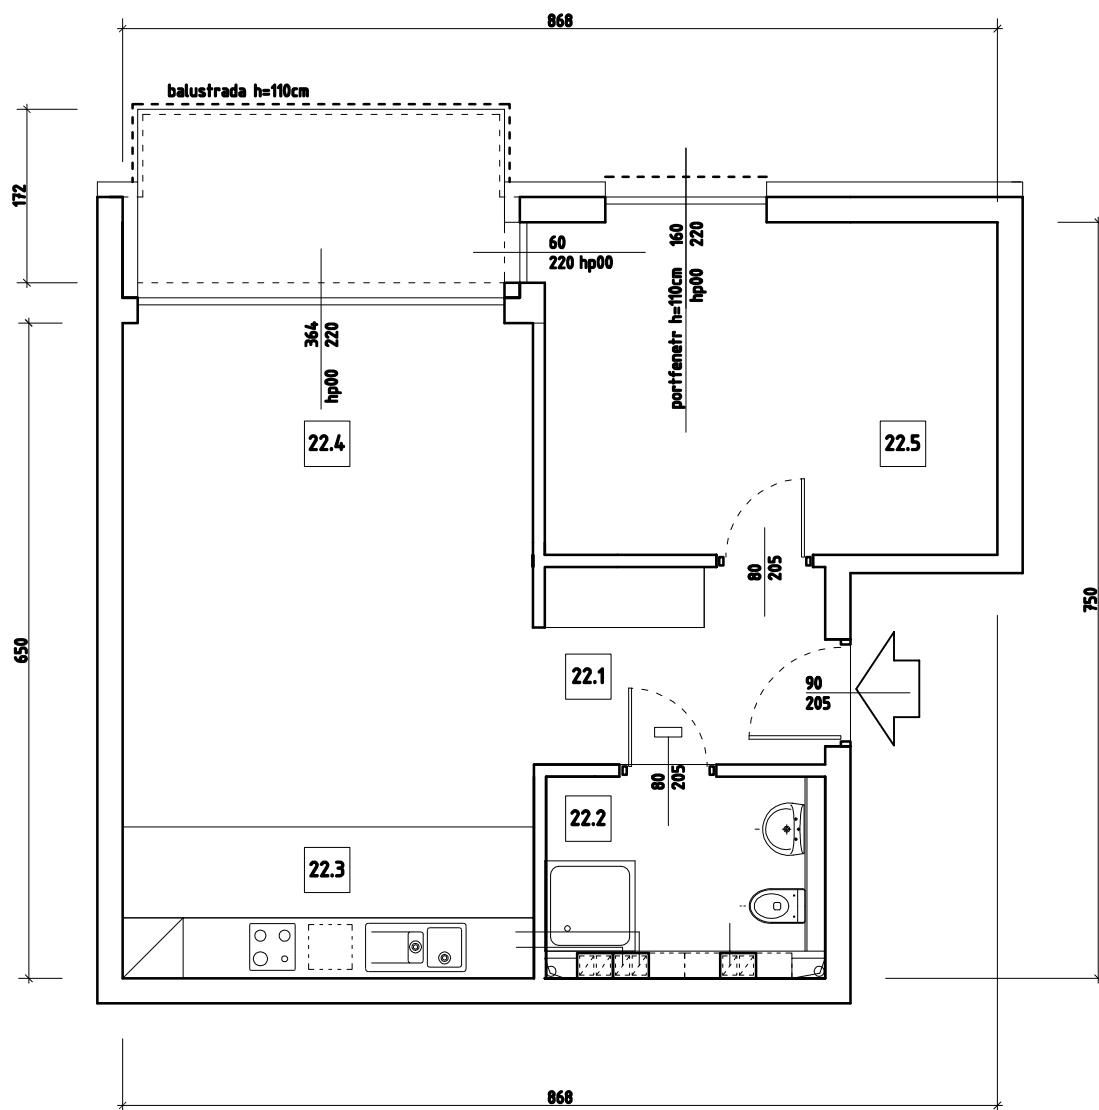

I PIĘTRO

skala 1:75 / A4