


I PIĘTRO

20.1	KOMUNIKACJA
5,55	m ²
20.2	ŁAZIENKA
4,40	m ²
20.3	KUCHNIA OTWARTA
6,01	m ²
20.4	POKÓJ DZIENNY
16,24	m ²
20.5	POKÓJ
10,70	m ²
20.6	POMIESZCZENIE POMOCNICZE
6,52	m ²

RAZEM: 49,42 M²

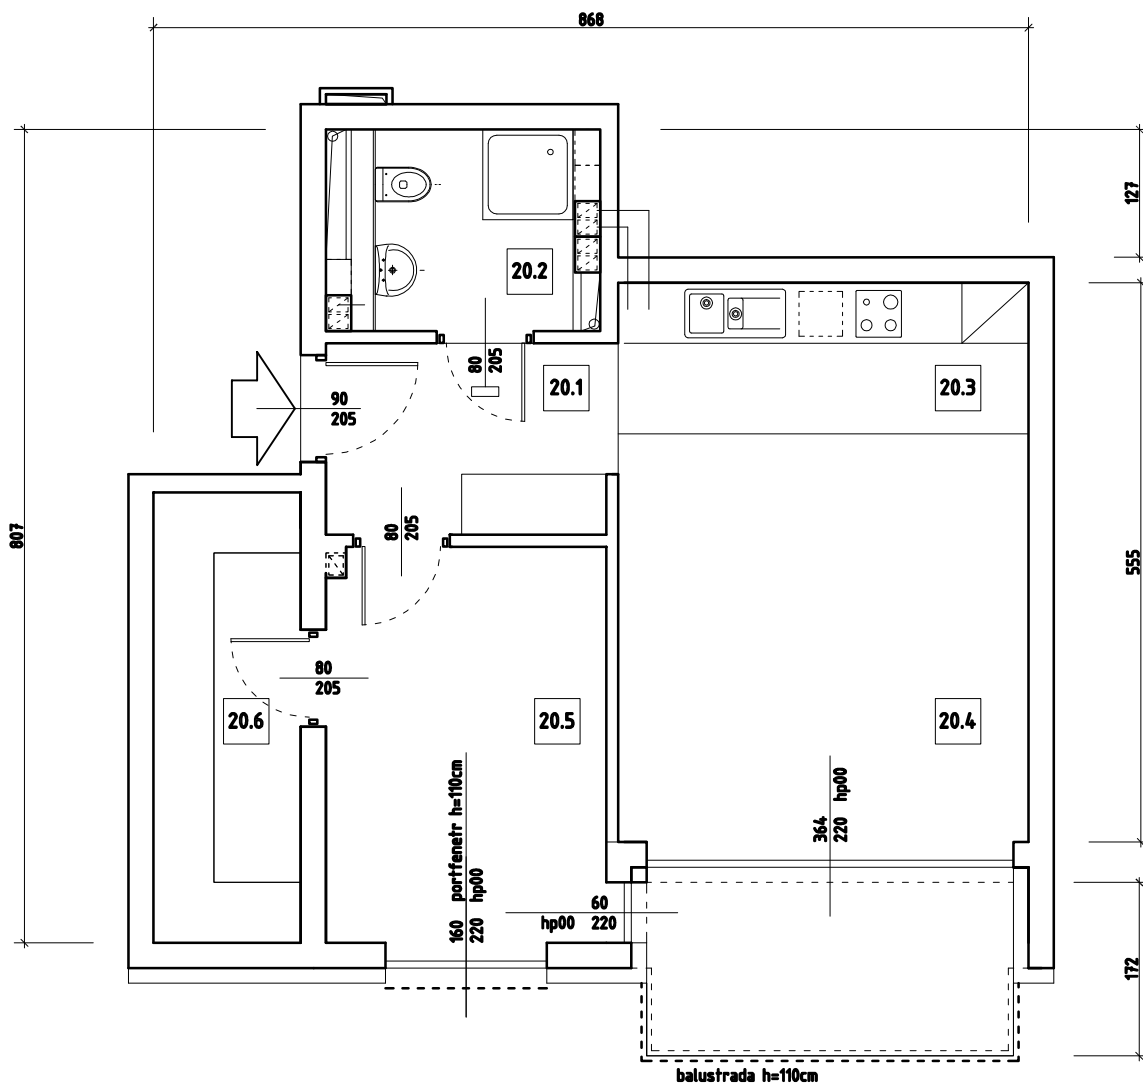

I PIĘTRO

skala 1:75 / A4