


I PIĘTRO

26.1	KOMUNIKACJA
11,17 m2	
26.2	PRALNIA
1,73 m2	
26.3	ŁAZIENKA
4,46 m2	
26.4	KUCHNIA OTWARTA
6,10 m2	
26.5	POKOJ DZIENNY
18,23 m2	
26.6	POKÓJ
9,67 m2	
26.7	POKÓJ
9,67 m2	

RAZEM: 61,03 M2

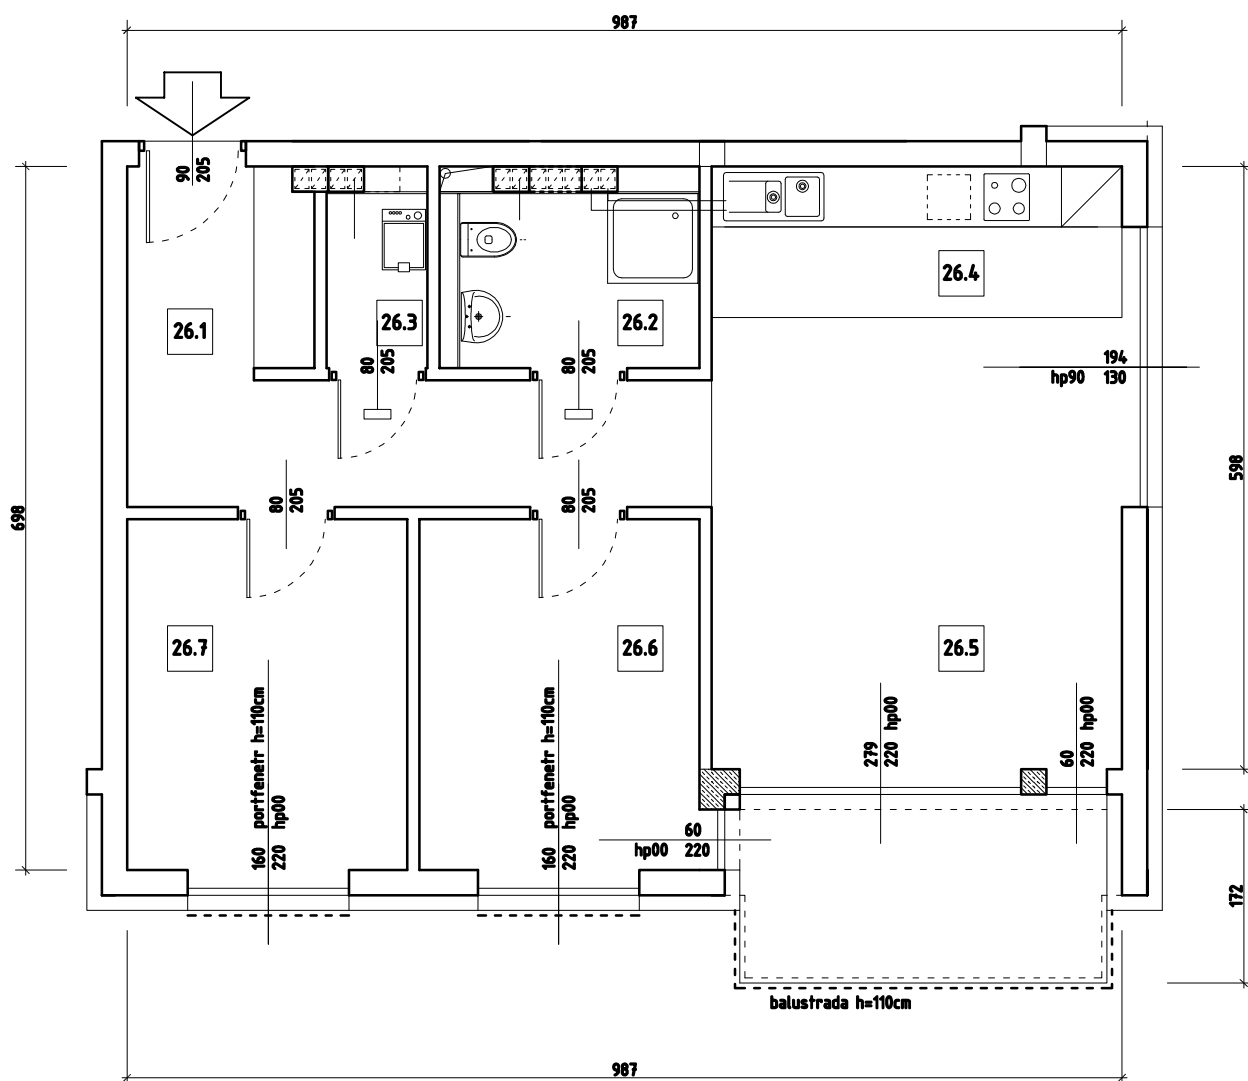

I PIĘTRO

skala 1:75 / A4