


III PIĘTRO

48.1	KOMUNIKACJA
5,55 m2	
48.2	ŁAZIENKA
4,40 m2	
48.3	KUCHNIA OTWARTA
6,01 m2	
48.4	POKÓJ DZIENNY
16,24 m2	
48.5	POKÓJ
10,70 m2	
48.6	POMIESZCZENIE POMOCNICZE
6,52 m2	

RAZEM: 49,42 M2

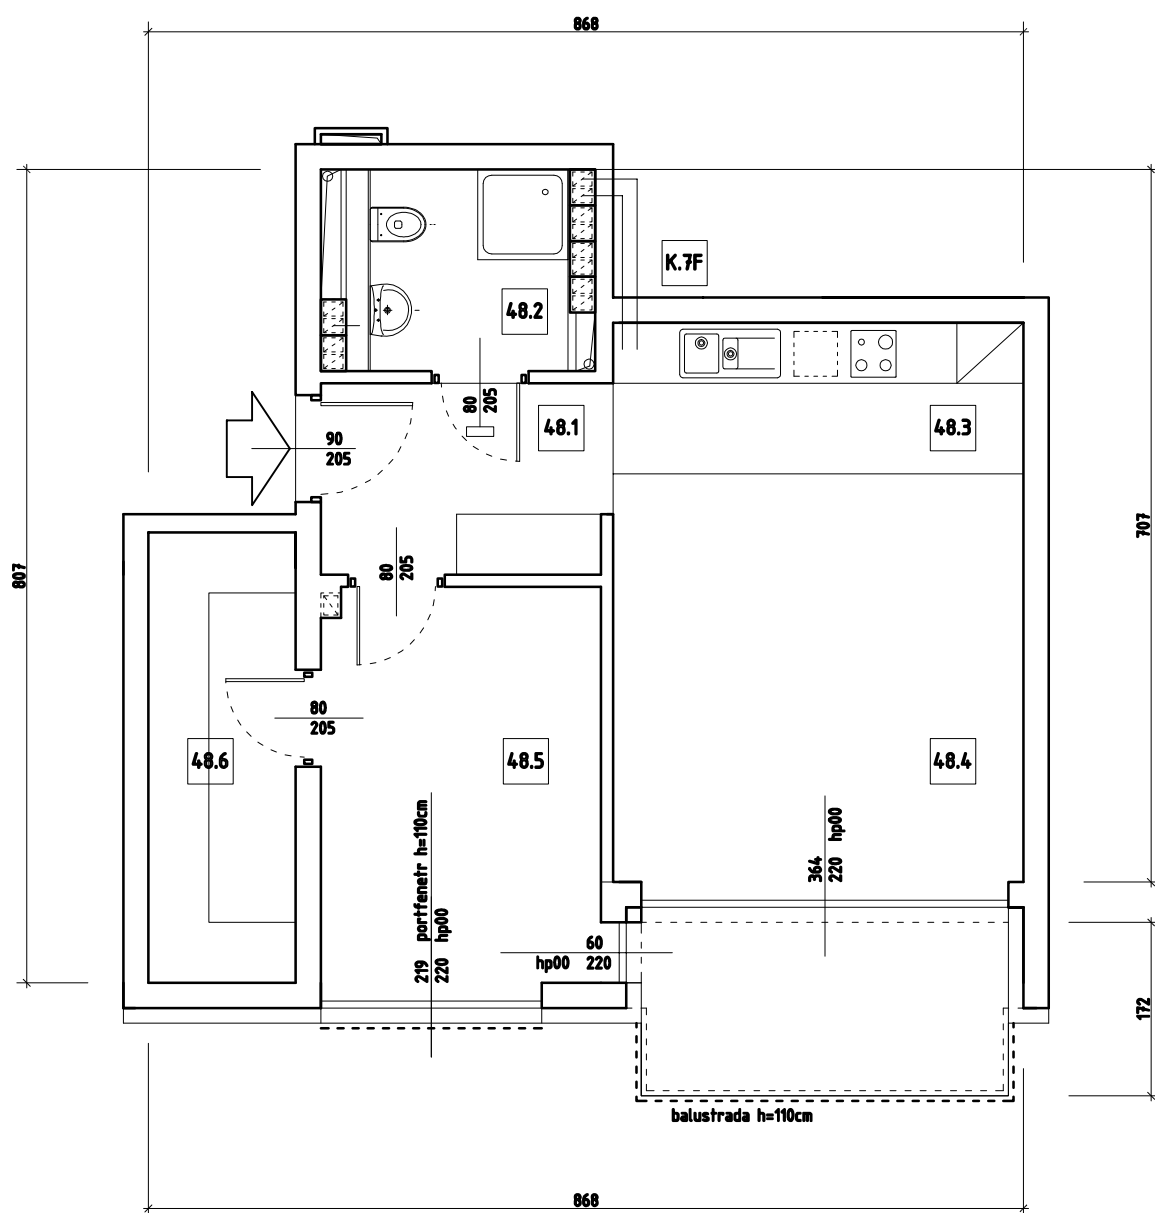

III PIĘTRO

skala 1:75 / A4