


PARTER - MIESZKANIE NR 9

9.1	KOMUNIKACJA
5,61 m2	
9.2	ŁAZIENKA
4,80 m2	
9.3	KUCHNIA OTWARTA
6,10 m2	
9.4	POKÓJ DZIENNY
20,35 m2	
9.5	POKÓJ
14,81 m2	

RAZEM: 51,67 M2

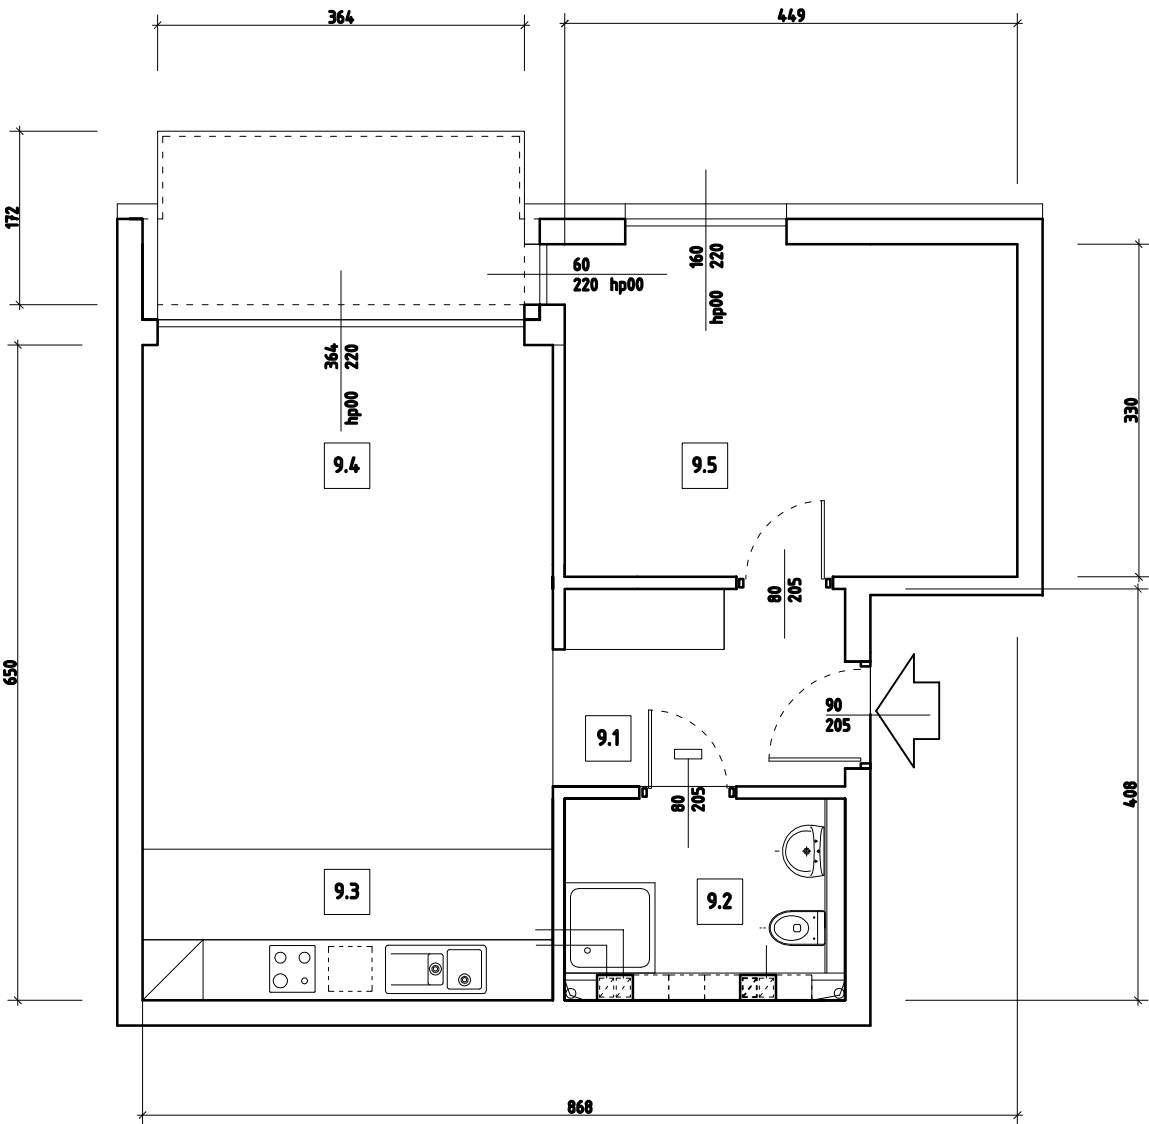

PARTER - MIESZKANIE NR 9
skala 1:75 / A4