


II PIĘTRO

34.1	KOMUNIKACJA
5,55 m <sup>2</sup>	
34.2	ŁAZIENKA
4,40 m <sup>2</sup>	
34.3	KUCHNIA OTWARTA
6,01 m <sup>2</sup>	
34.4	POKÓJ DZIENNY
16,24 m <sup>2</sup>	
34.5	POKÓJ
10,70 m <sup>2</sup>	
34.6	POMIESZCZENIE POMOCNICZE
6,52 m <sup>2</sup>	

RAZEM: 49,42 M<sup>2</sup>

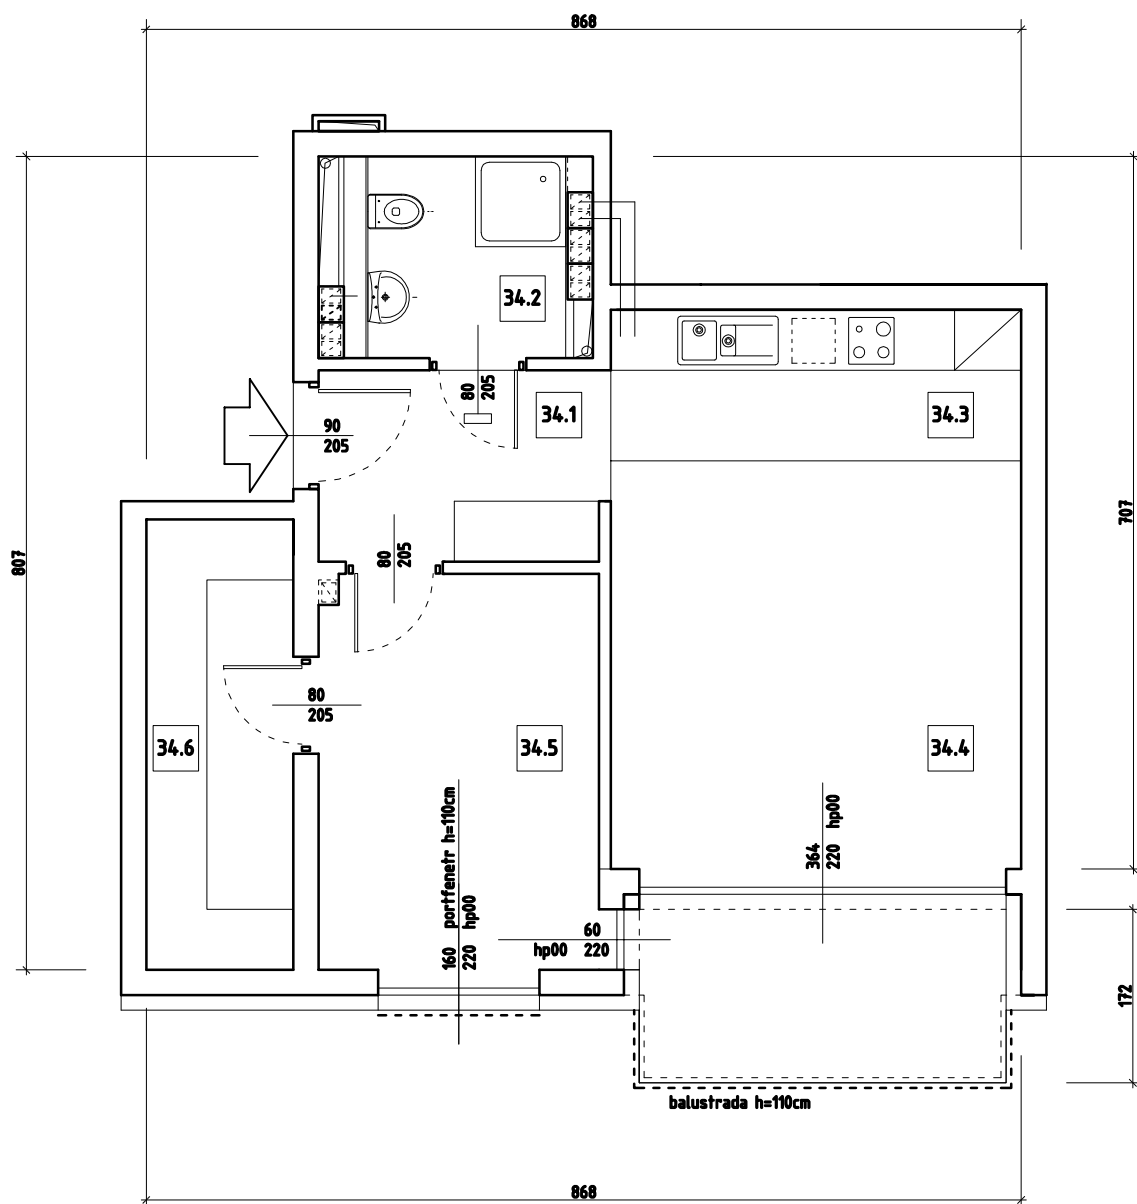

II PIĘTRO

skala 1:75 / A4