


III PIĘTRO

49.1	KOMUNIKACJA
5,55	m2
49.2	ŁAZIENKA
4,40	m2
49.3	KUCHNIA OTWARTA
6,01	m2
49.4	POKÓJ DZIENNY
16,24	m2
49.5	POKÓJ
10,70	m2
49.6	POMIESZCZENIE POMOCNICZE
6,52	m2

RAZEM: 49,42 M2

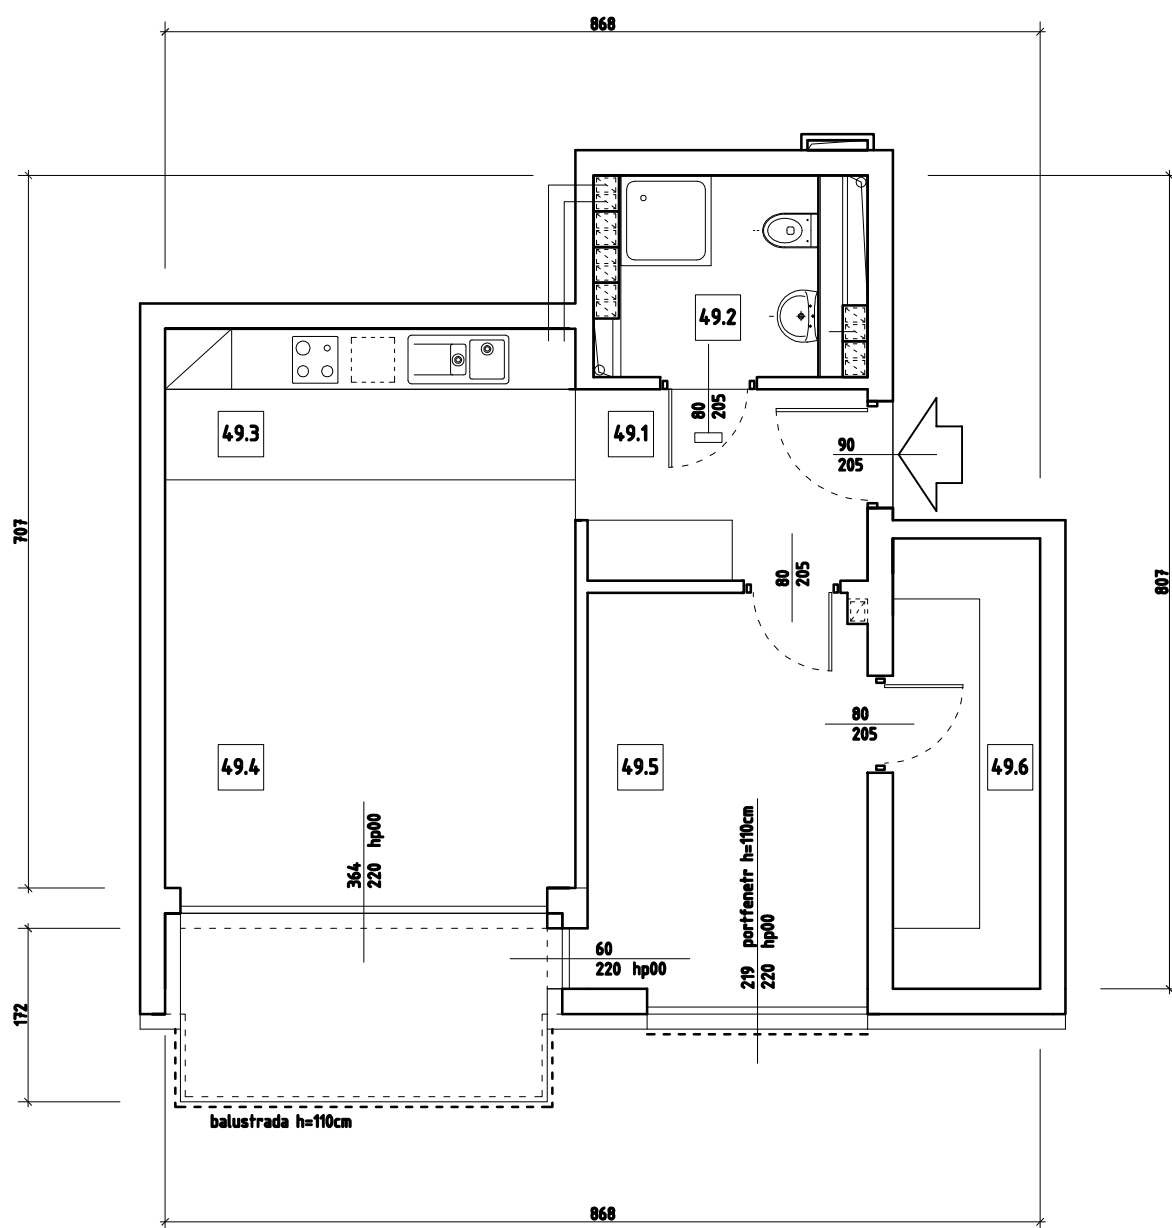

III PIĘTRO

skala 1:75 / A4